


Halle Nr. 2 C

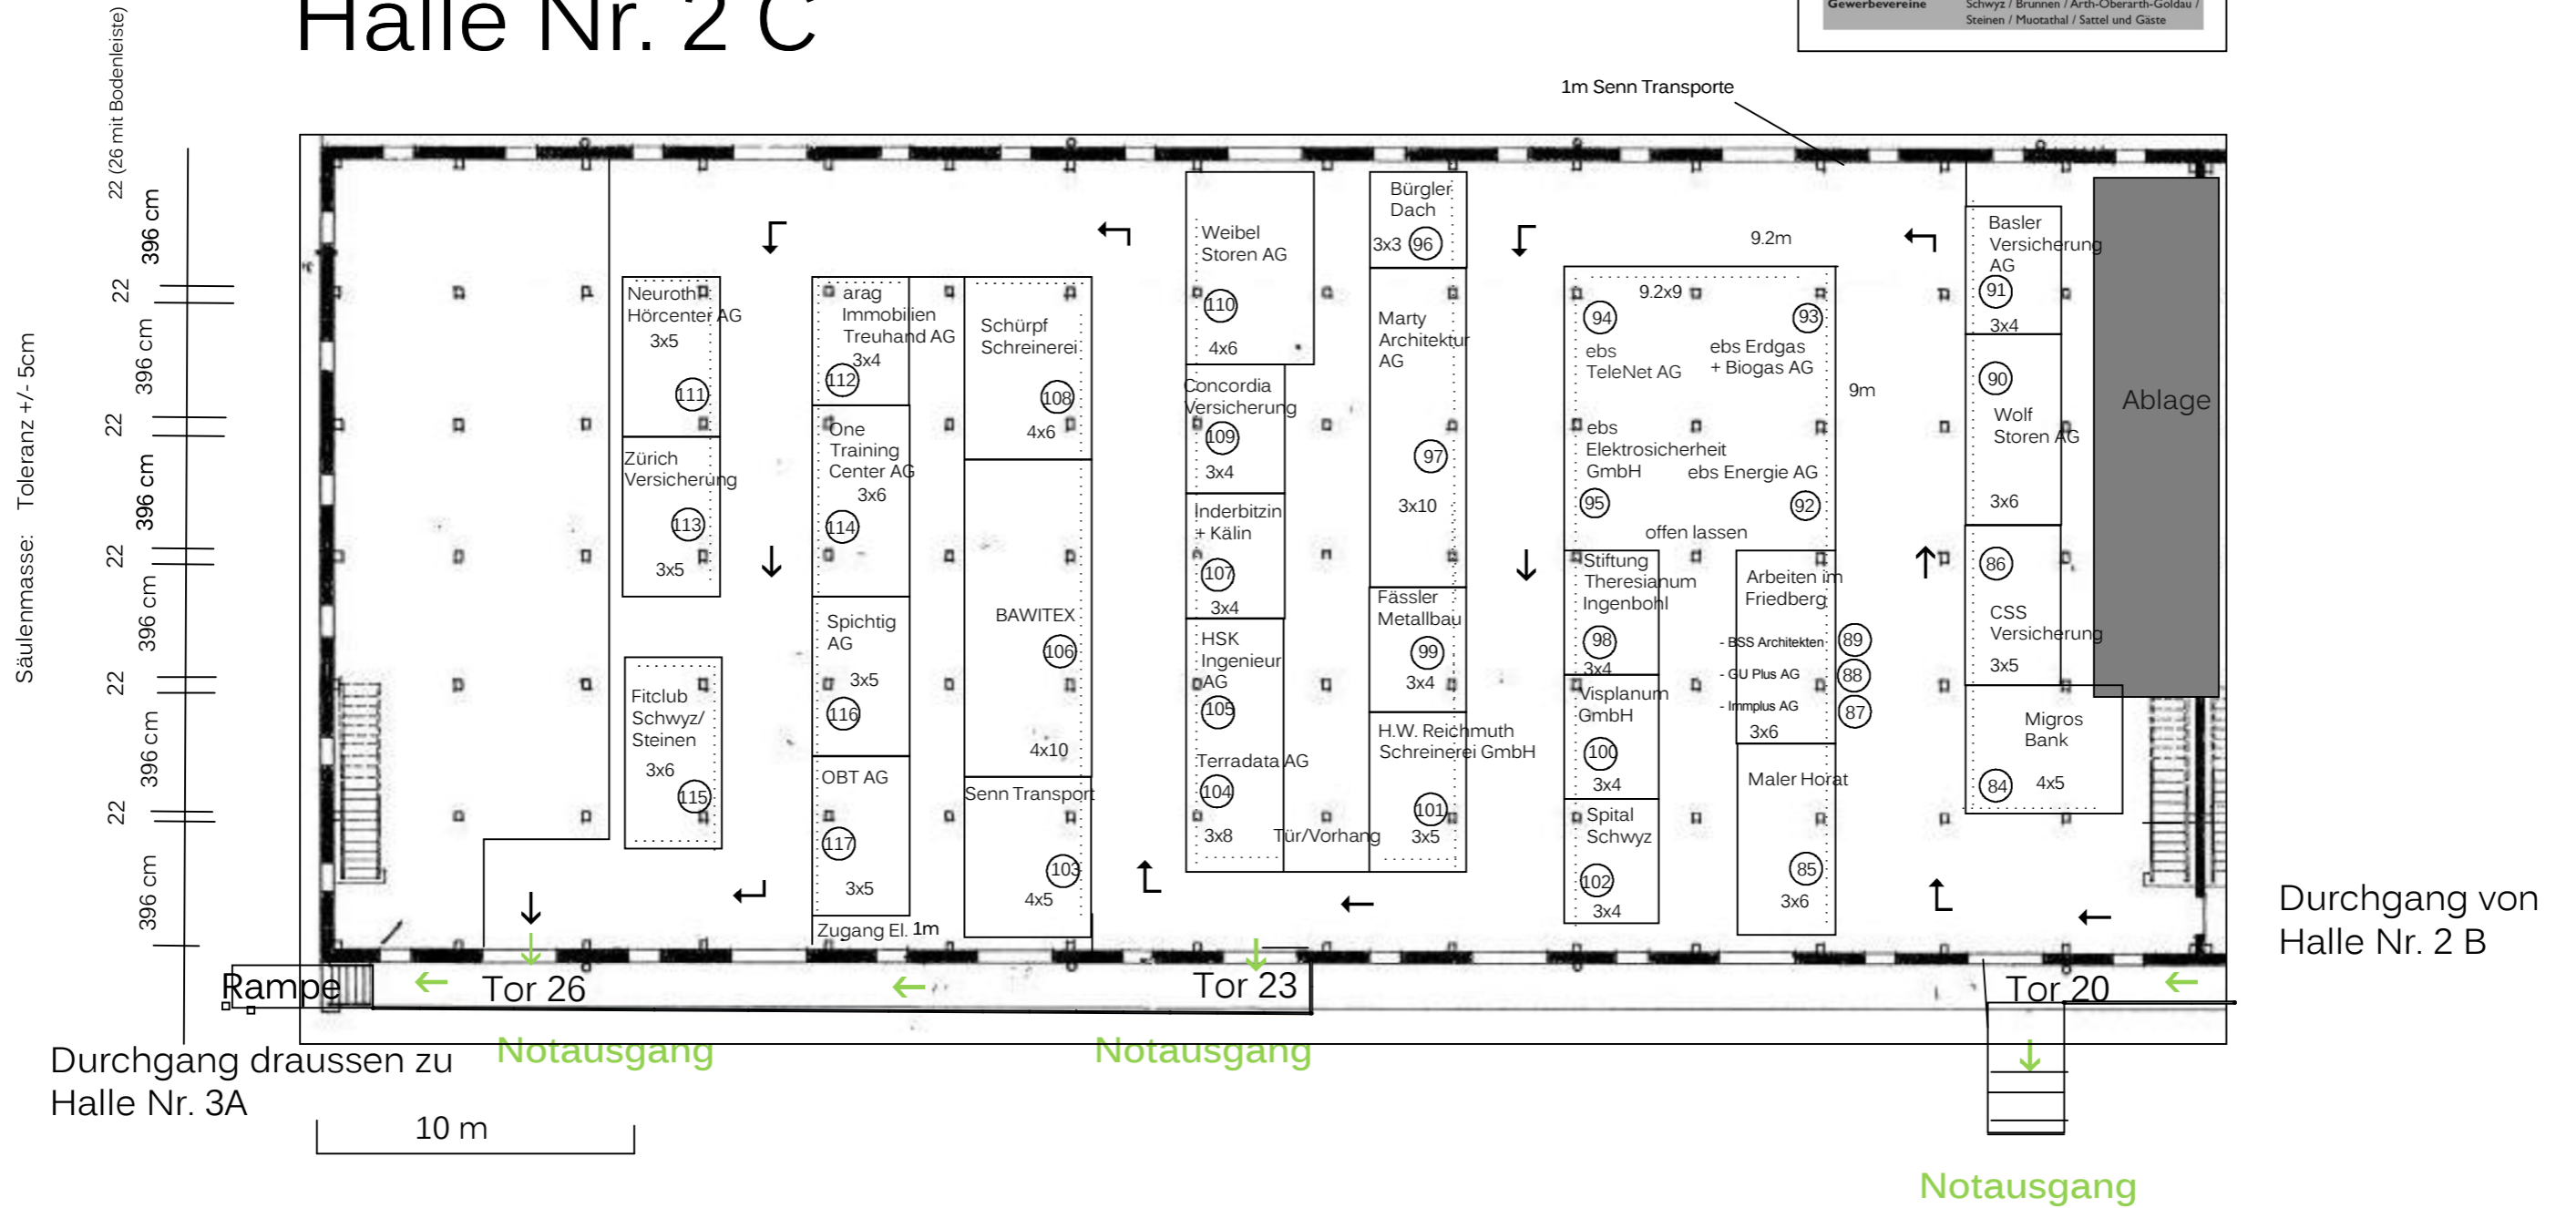

1m Senn Transporte

Ablage

Durchgang von Halle Nr. 2 B

Notausgang

Notausgang

Notausgang

Durchgang draussen zu Halle Nr. 3A

10 m

Säulenmasse: Toleranz +/- 5cm

22 (26 mit Bodenleiste)
396 cm
22
396 cm
22
396 cm
22
396 cm
22
396 cm
22
396 cm
22
396 cm